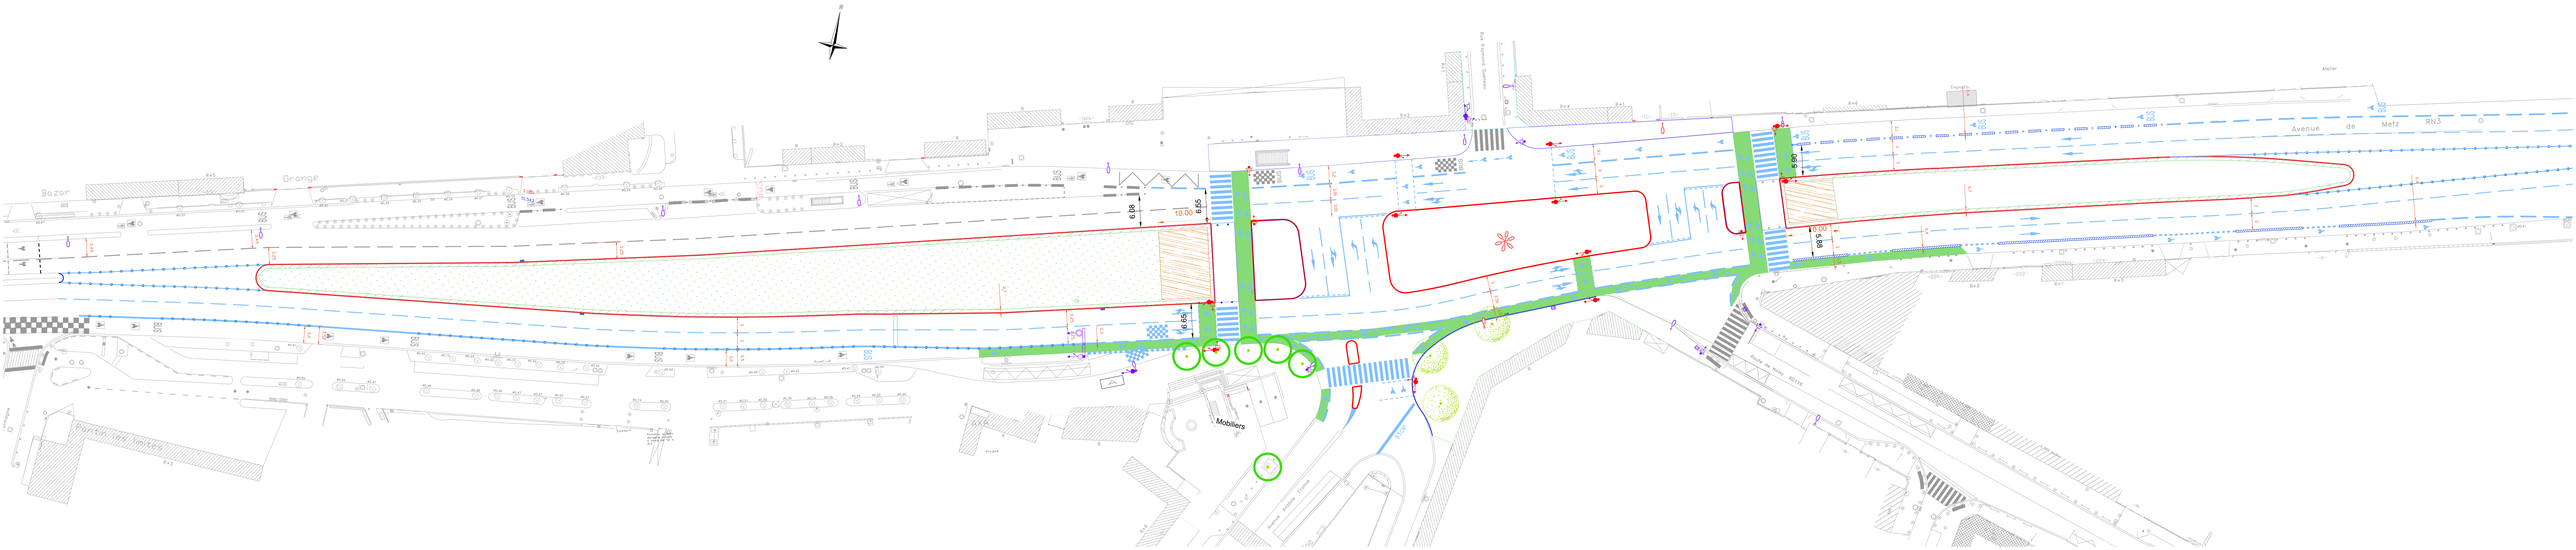TZen 3 - carrefour des Limites Pantin/Bobigny/Romainville
zones à aménager après comblement du PSGR
ech: 1/200e - DVD/SPT/BAT - 07 Sept. 2022