


NOTA : La direction de la flèche Nord est donnée à titre indicatif.

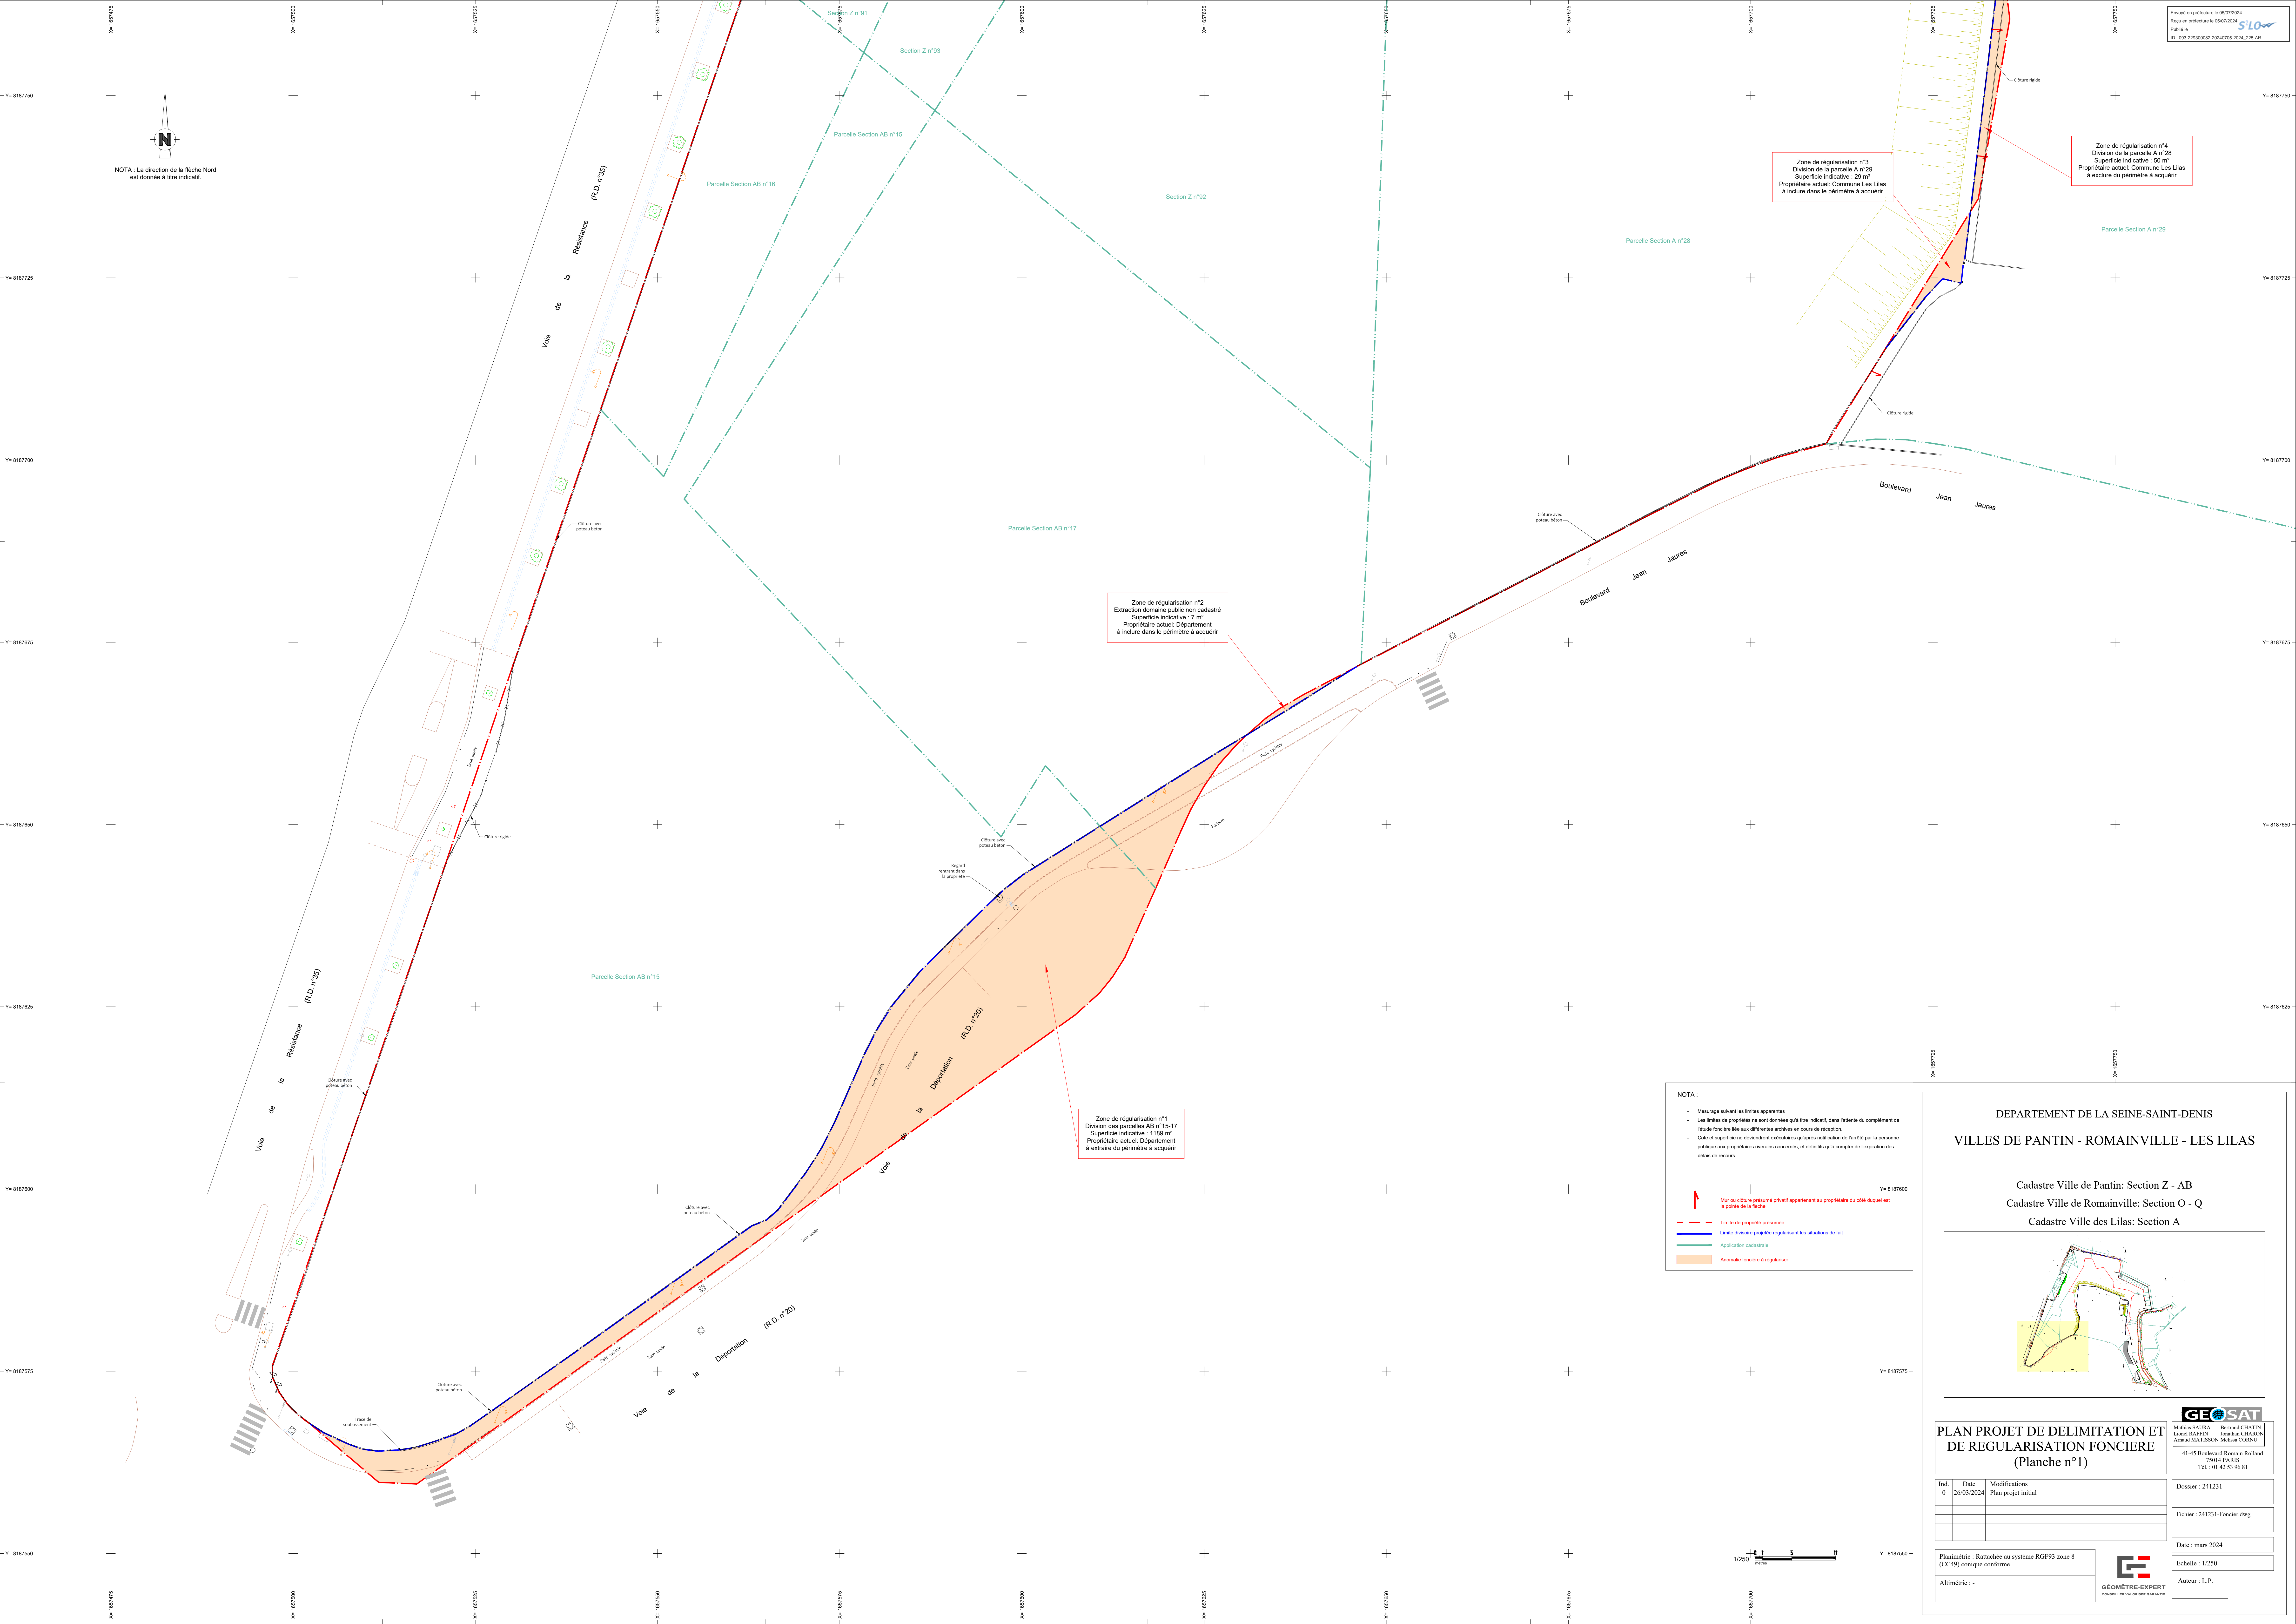

Zone de régularisation n°2
 Extraction domaine public non cadastré
 Surface indicative : 7 m²
 Propriétaire actuel: Département
 à inclure dans le périmètre à acquérir

Zone de régularisation n°1
 Division des parcelles AB n°15-17
 Surface indicative : 1189 m²
 Propriétaire actuel: Département
 à extraire du périmètre à acquérir

Zone de régularisation n°3
 Division de la parcelle A n°29
 Surface indicative : 29 m²
 Propriétaire actuel: Commune Les Lilas
 à inclure dans le périmètre à acquérir

Zone de régularisation n°4
 Division de la parcelle A n°28
 Surface indicative : 50 m²
 Propriétaire actuel: Commune Les Lilas
 à exclure du périmètre à acquérir

NOTA:

- Mesurage suivant les limites apparentes
- Les limites de propriétés ne sont données qu'à titre indicatif, dans l'attente du complément de faits fonctionnels liés aux différentes archives en cours de réception.
- Cote et superficie ne deviendront exécutoires qu'après notification de l'arrêt par la personne publique aux propriétaires riverains concernés, et défectifs ou à compter de l'expiration des délais de recours.

Mur ou clôture présumée privatif appartenant au propriétaire ou côté duquel est la porte de la flèche
 Limite de propriété présumée
 Limite divisionnelle présumée régularisant les situations de fait
 Application cadastrale
 Anomalie foncière à régulariser

DEPARTEMENT DE LA SEINE-SAINT-DENIS
 VILLES DE PANTIN - ROMAINVILLE - LES LILAS

Cadastre Ville de Pantin: Section Z - AB
 Cadastre Ville de Romainville: Section O - Q
 Cadastre Ville des Lilas: Section A

PLAN PROJET DE DELIMITATION ET DE REGULARISATION FONCIERE (Planche n°1)

Hubert SAUTER / Armand CHATRY
 Lionel RAFFIN / Jonathan CHARON
 Arnaud MATHIEUX / Mathieu COHEN
 41-45 Boulevard Romaine Rolland
 75014 PARIS
 Tél. : 01 42 53 96 81

Ind.	Date	Modifications
0	26/03/2024	Plan projet initial

Dossier : 241231
 Fichier : 241231-Foncier.dwg
 Date : mars 2024
 Echelle : 1/250
 Auteur : L.P.

Planimétrie : Rattachée au système RGF93 zone 8 (CC49) conique conforme
 Altimétrie : -

GÉOMÈTRE EXPERT
 COHEN L. SAUTER HUBERT

